



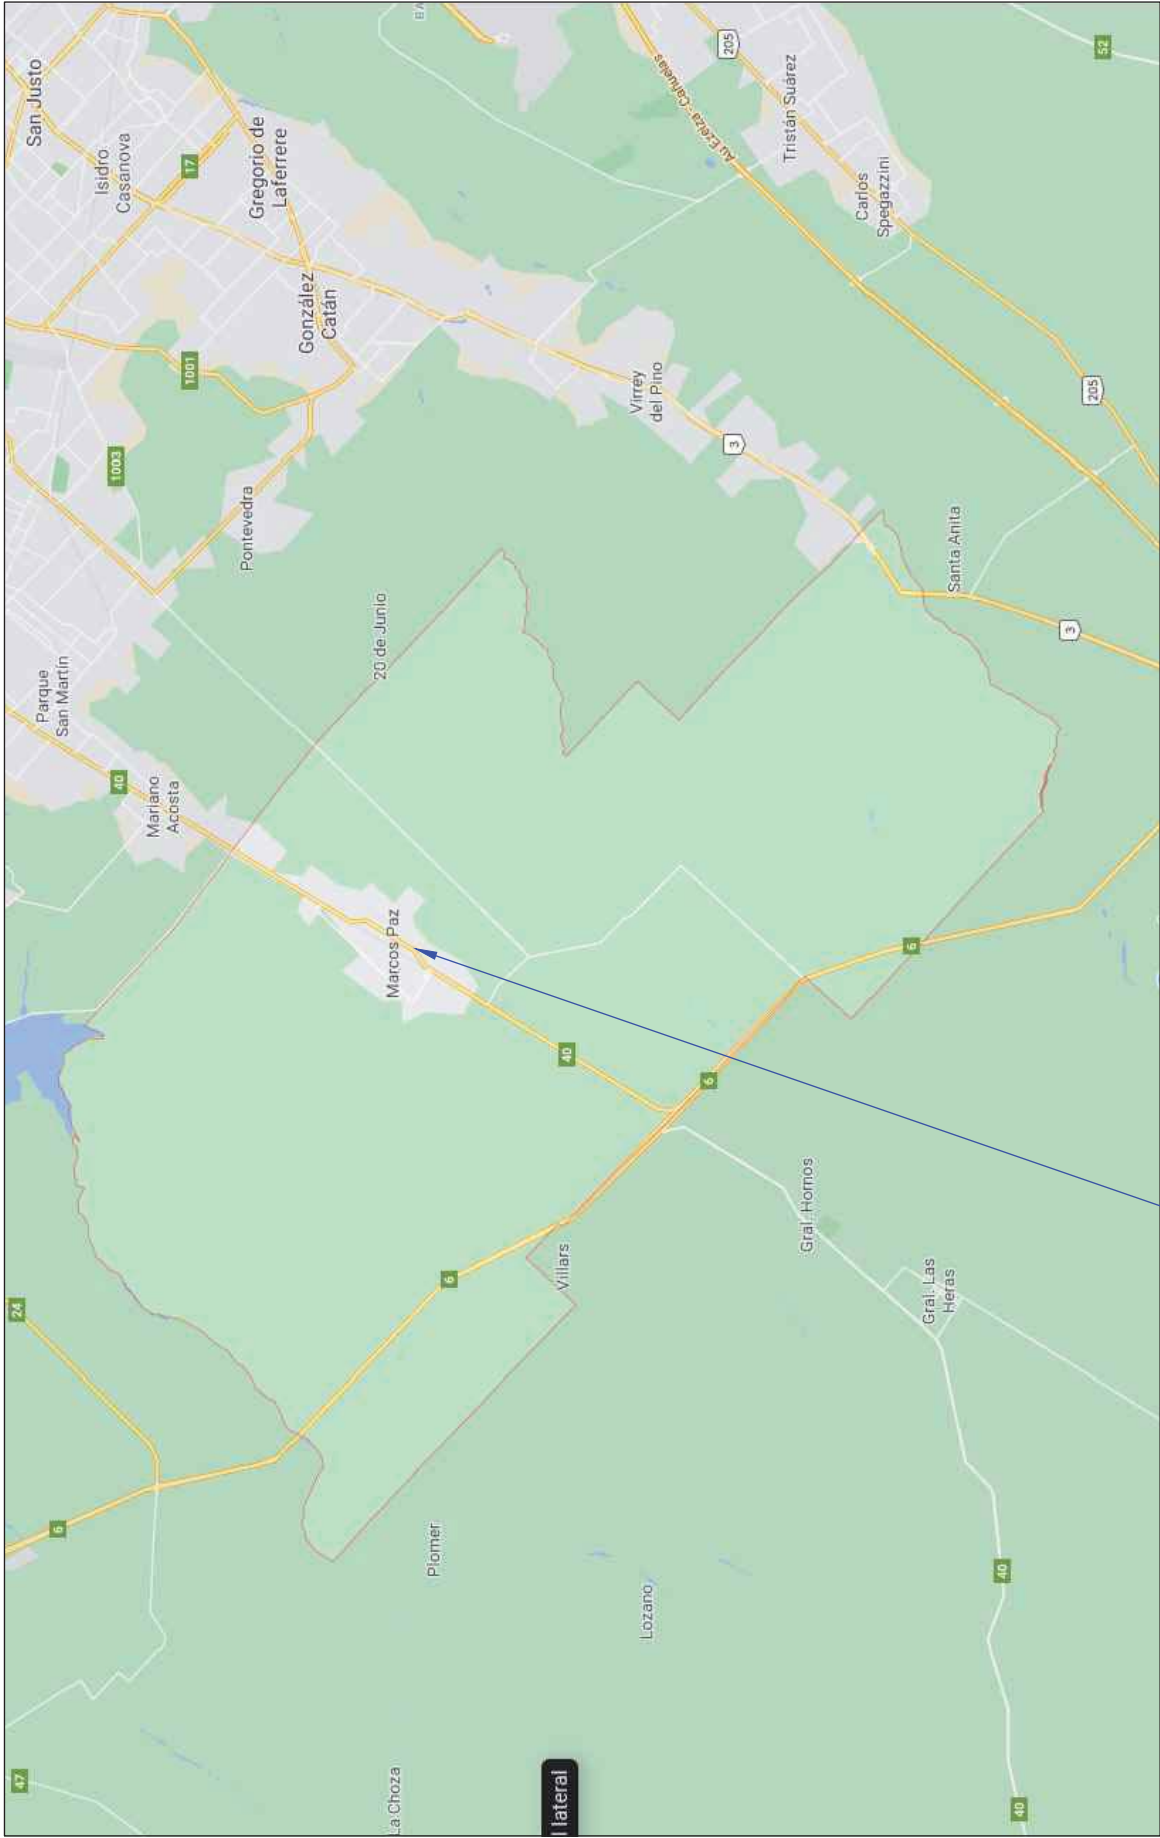


LOCALIDAD DE MARCOS PAZ

		MUNICIPIO DE MARCOS PAZ	INTENDENTE RICARDO CURUCHET	PLANO N° 08
SECRETARÍA DE SERVICIOS PÚBLICOS, INFRAESTRUCTURA Y OBRAS - DIRECCIÓN DE OBRAS		Obra : RED CLOACAL BARRIO SAN EDUARDO		
		DETALLE: PARTIDO DE MARCOS PAZ		
		Ubicación: MARCOS PAZ		
		RV/N° 00		
		S/ESC		
		FEB 2022		

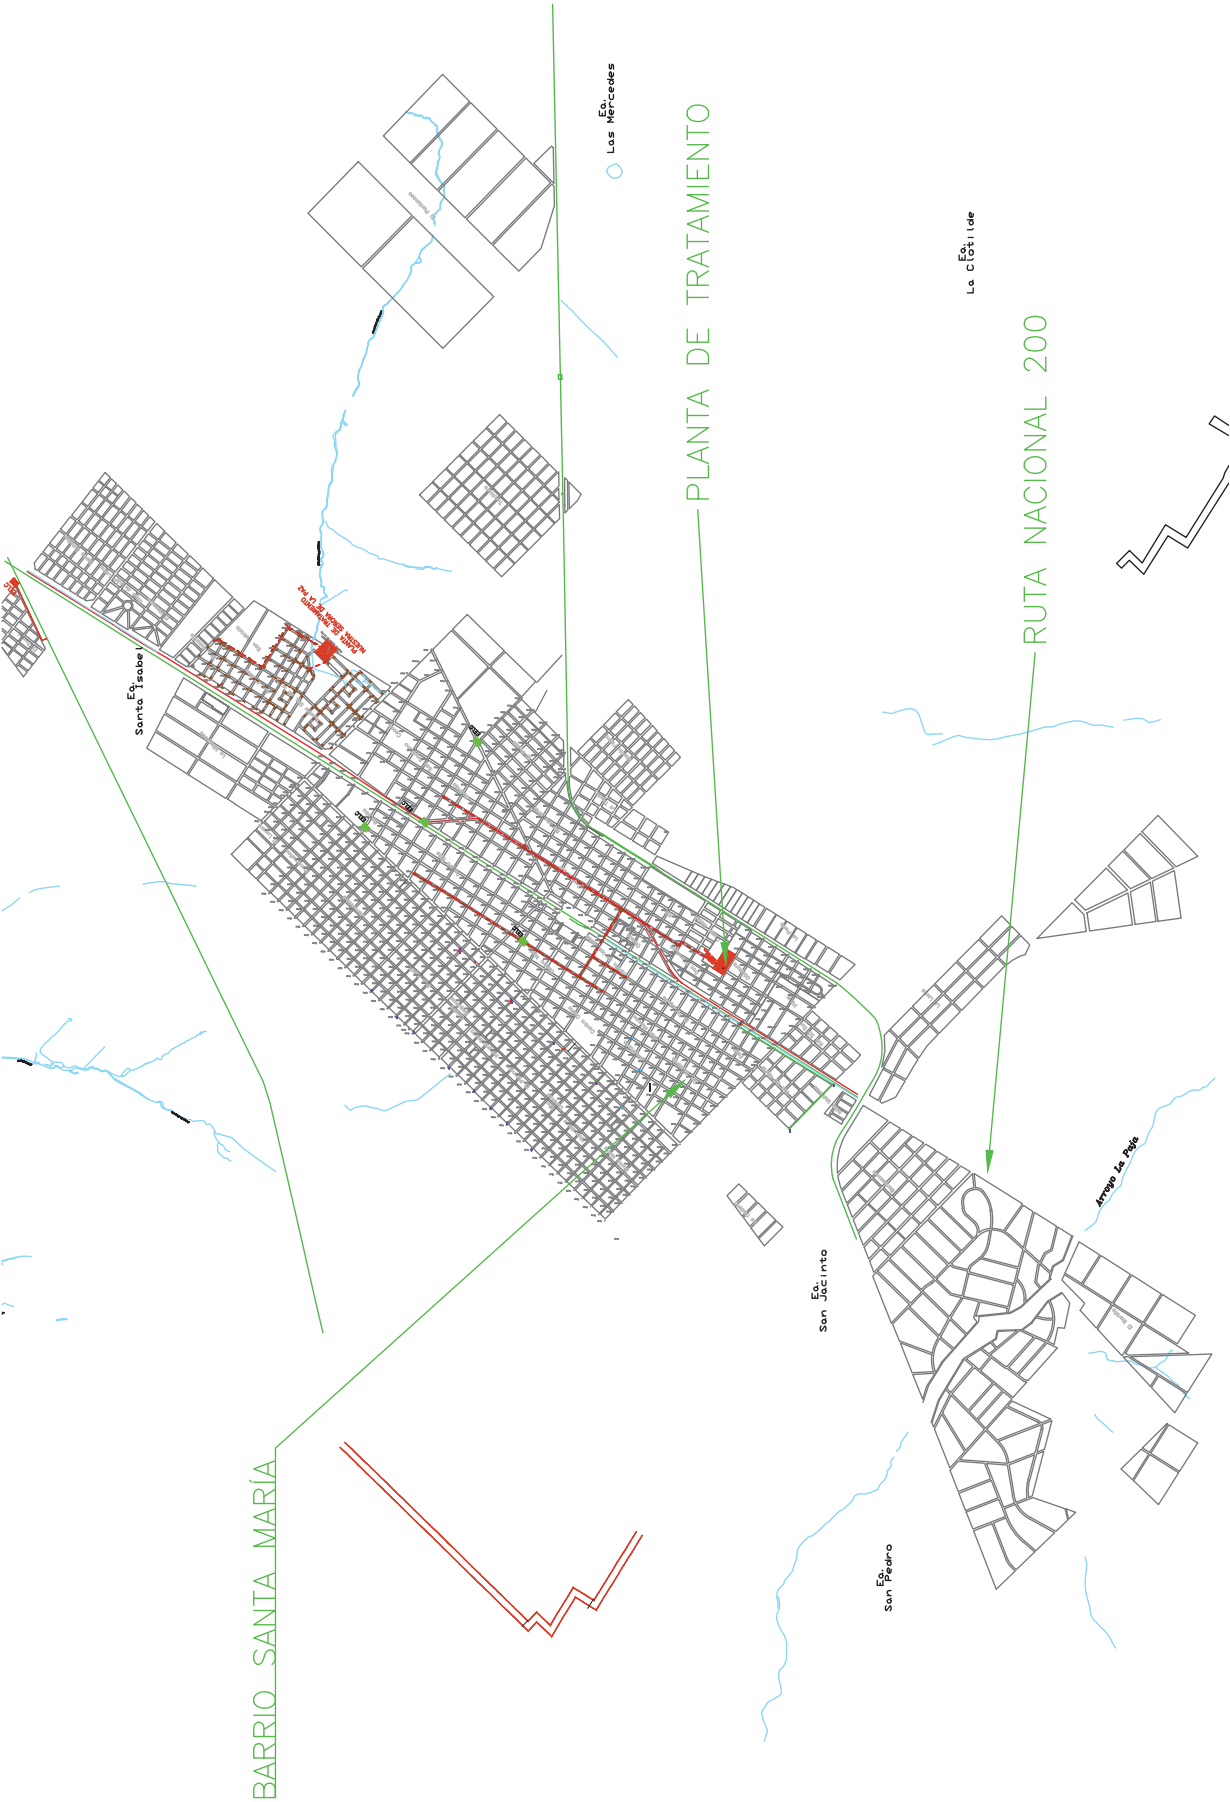

PLAN Nº		01	
MUNICIPIO DE MARCOS PAZ		INTENDENTE RICARDO CURUCHET	
SECRETARÍA DE SERVICIOS PÚBLICOS, INFRAESTRUCTURA Y OBRAS - DIRECCIÓN DE OBRAS		RV/nº 00	
Obra : RED CLOACAL BARRIO SAN EDUARDO		S/ESC	
DETALLE: UBICACIÓN GENERAL DE LA OBRA DENTRO DE LA CIUDAD		FEB 2022	
Ubicación: MARCOS PAZ			

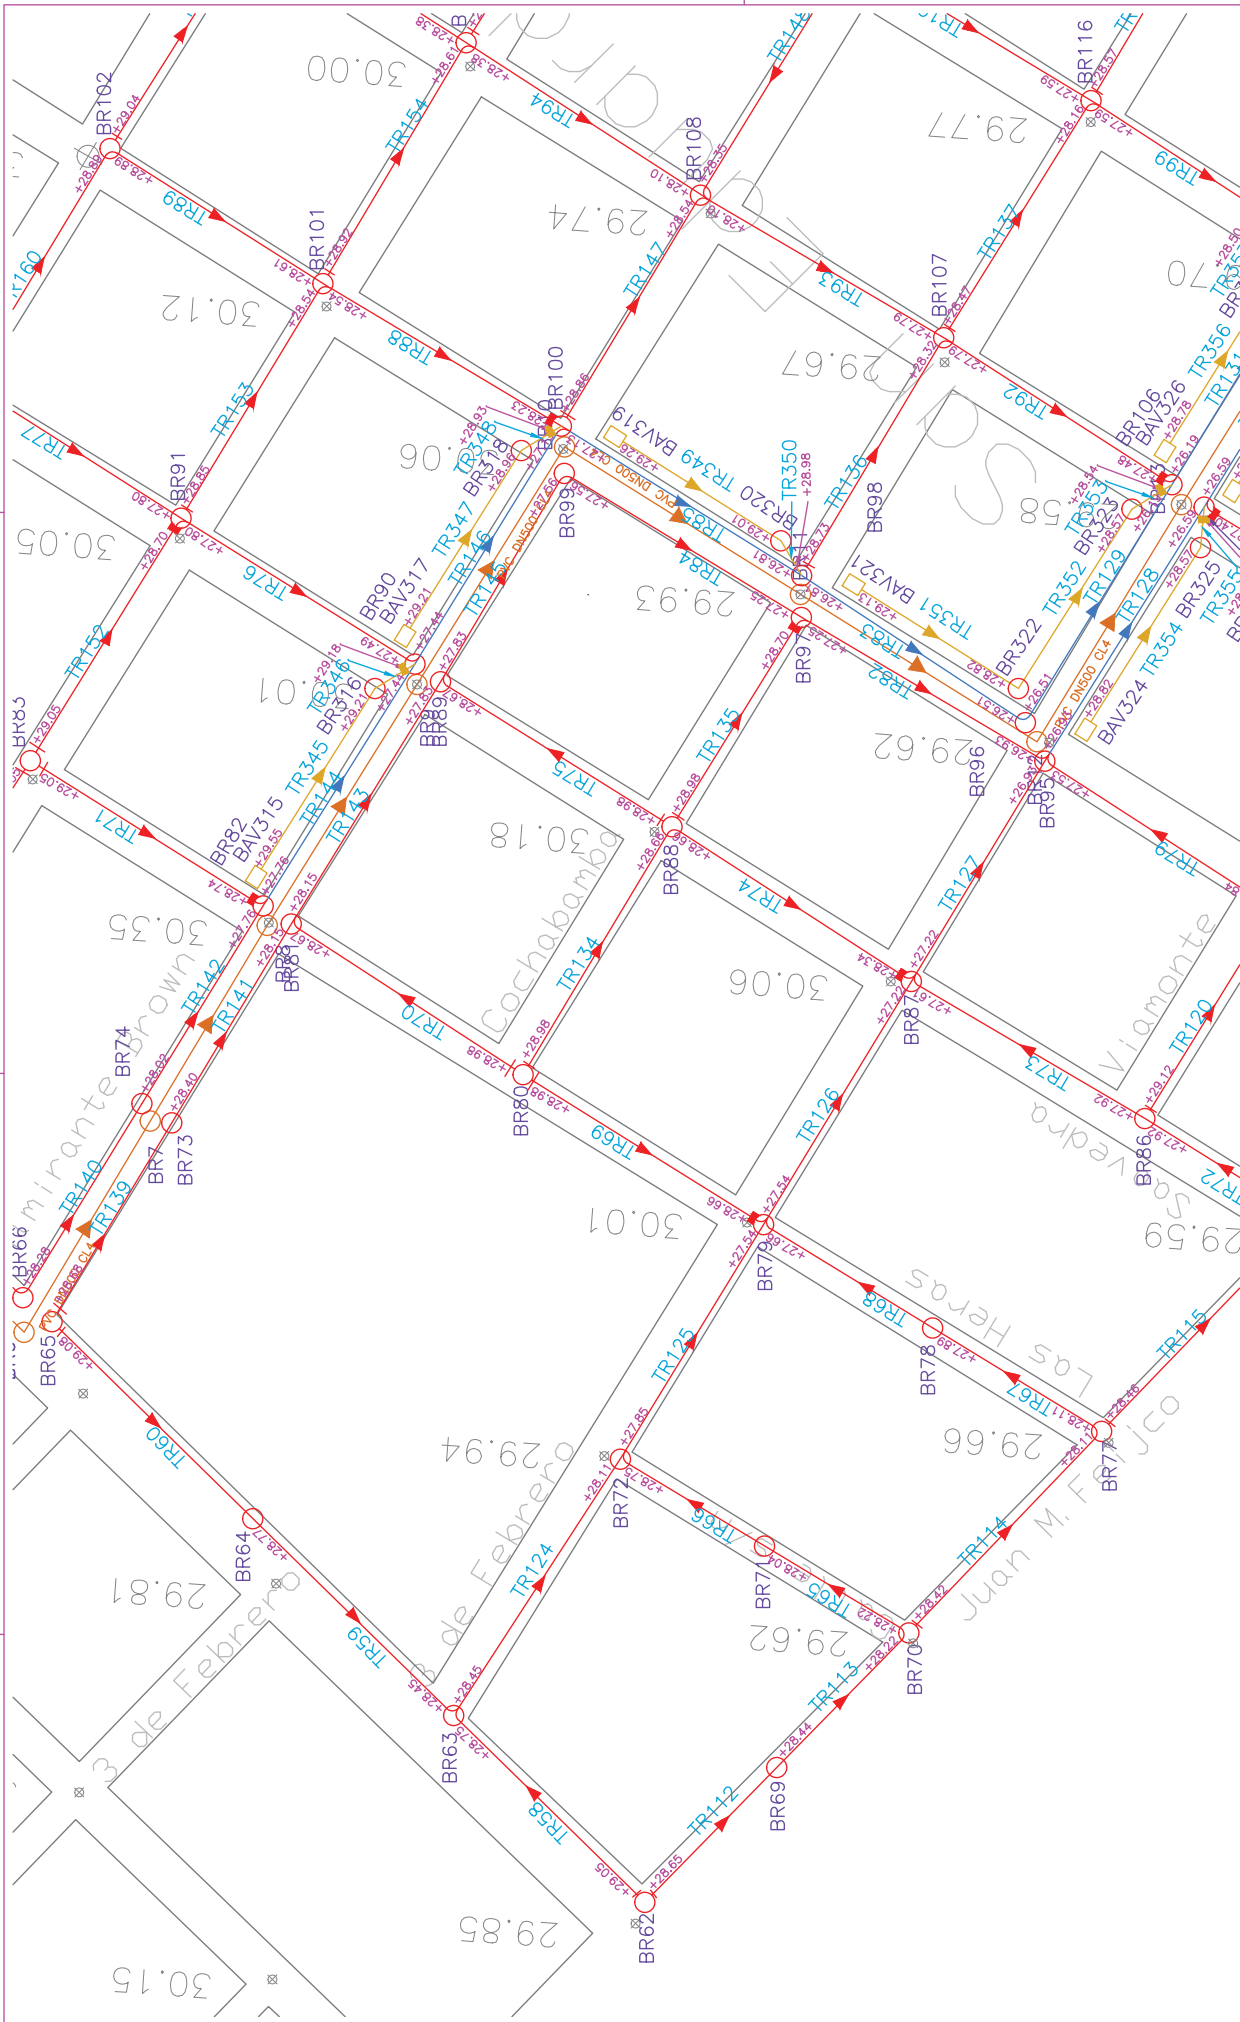

EXTENSION DE LA RED CLOACAL – LOS CARBALES

REFERENCIAS

49.22	NIVEL DE TERRENO
49.22	NIVEL INTRAMOS DE CÁMERA
PVC CL 4 – DN 160	SUBSIDARIA
PVC CL 4 – DN 160	BOCA DE REGISTRO
PVC CL 6 – DN 200	DEPOSITIVO DE CÁMERA
PVC CL 6 – DN 200	RED EXISTENTE

MUNICIPIO DE MARCOS PAZ

INTENDENTE RICARDO CURUCHET

SECRETARÍA DE SERVICIOS PÚBLICOS, INFRAESTRUCTURA Y OBRAS - DIRECCIÓN DE OBRAS

Obra : RED CLOACAL BARRIO SAN EDUARDO

DETALLE: RED CLOACAL - PARTE 1

Ubicación: MARCOS PAZ


PLANO Nº **03**

RV/Nº 00

S/ESC

FEB 2022

La reproducción de este documento, así como su utilización y la comunicación de su contenido, son ilícitos, salvo consentimiento expreso. Los actos contrarios, son posibles de pena y obligan al resarcimiento de daños y perjuicios. Se reservan todos los derechos para el caso de la concesión de patente de invención o el registro de Modelo Industrial.

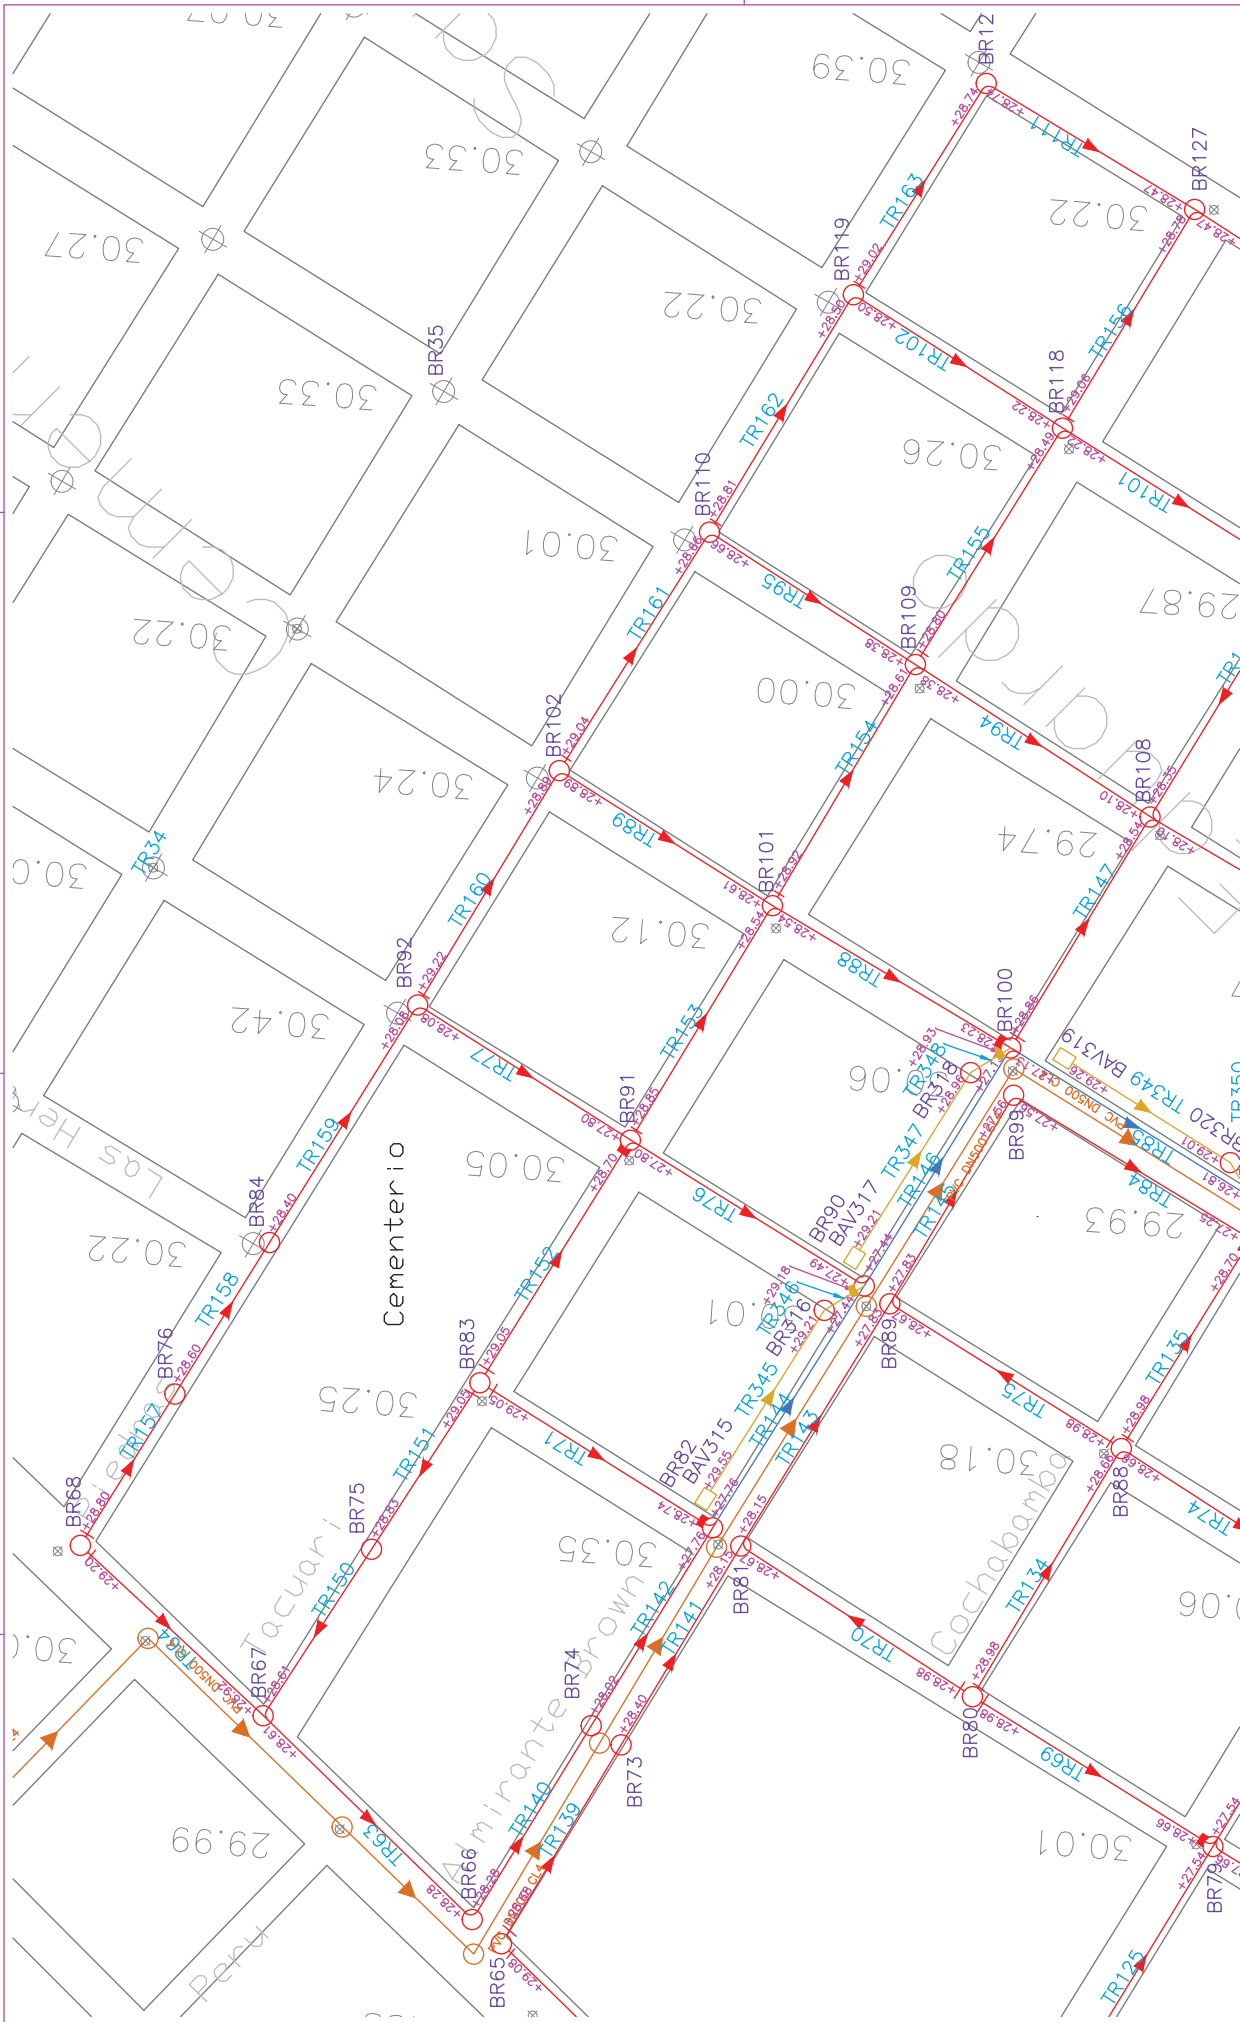

PLANO N°

04

INTENDENTE RICARDO CURUCHET

MUNICIPIO DE MARCOS PAZ

SECRETARÍA DE SERVICIOS PÚBLICOS, INFRAESTRUCTURA Y OBRAS - DIRECCIÓN DE OBRAS

Obra : RED CLOACAL BARRIO SAN EDUARDO

DETALLE: RED CLOACAL - PARTE 2

Ubicación: MARCOS PAZ

RV/n° 00

S/ESC

FEB 2022

EXTENSION DE LA RED CLOACAL - LOS CARIALES

REFERENCIAS

PAC CL 4 - DN 160

49.22 INVEL DE TERRENO

49.22 INVEL INTRADOS DE CARRERA

PAC CL 4 - DN 160 - SUBSIDIARIA

PAC CL 6 - DN 160

PAC CL 6 - DN 200

PAC CL 6 - DN 250

RED EXISTENTE

BOCA DE REGISTRO

DISPOSITIVO DE CAIDA

La reproducción de este documento, así como su utilización y la comunicación de su contenido, son ilícitas, salvo consentimiento expreso. Los actos contrarios, son posibles de pena y obligan al resarcimiento de daños y perjuicios. Se reservan todos los derechos para el caso de la concesión de patente de invención o el registro de Modelo Industrial.



EXTENSION DE LA RED CLOACAL – LOS CARDIALES

REFERENCIAS

49.22	NIVEL DE TERRENO
49.22	NIVEL INTRADO DE CÁMERA

— P.V.C. CL. 4 – DN 160 – SUBSIDIARIA

— P.V.C. CL. 6 – DN 160 – BOCA DE REGISTRO

— P.V.C. CL. 6 – DN 200 – DISPOSITIVO DE CAIDA

— P.V.C. CL. 6 – DN 250 – RED EXISTENTE

MUNICIPIO DE MARCOS PAZ

SECRETARÍA DE SERVICIOS PÚBLICOS, INFRAESTRUCTURA Y OBRAS - DIRECCIÓN DE OBRAS

Obra : RED CLOACAL BARRIO SAN EDUARDO

DETALLE: RED CLOACAL - PARTE 3

Ubicación: MARCOS PAZ

INTENDENTE RICARDO CURUCHET

PLANO N° **05**


RV/N° 00

S/ESC

FEB 2022

La reproducción de este documento, así como su utilización y la comunicación de su contenido, son ilícitas, salvo consentimiento expreso. Los actos contrarios, son posibles de pena y obligan al resarcimiento de daños y perjuicios. Se reservan todos los derechos para el caso de la concesión de patente de invención o el registro de Modelo Industrial.

La reproducción de este documento, así como su utilización y la comunicación de su contenido, son ilícitas, salvo consentimiento expreso. Los actos contrarios, son posibles de pena y obligan al resarcimiento de daños y perjuicios. Se reservan todos los derechos para el caso de la concesión de patente de invención o el registro de Modelo Industrial.

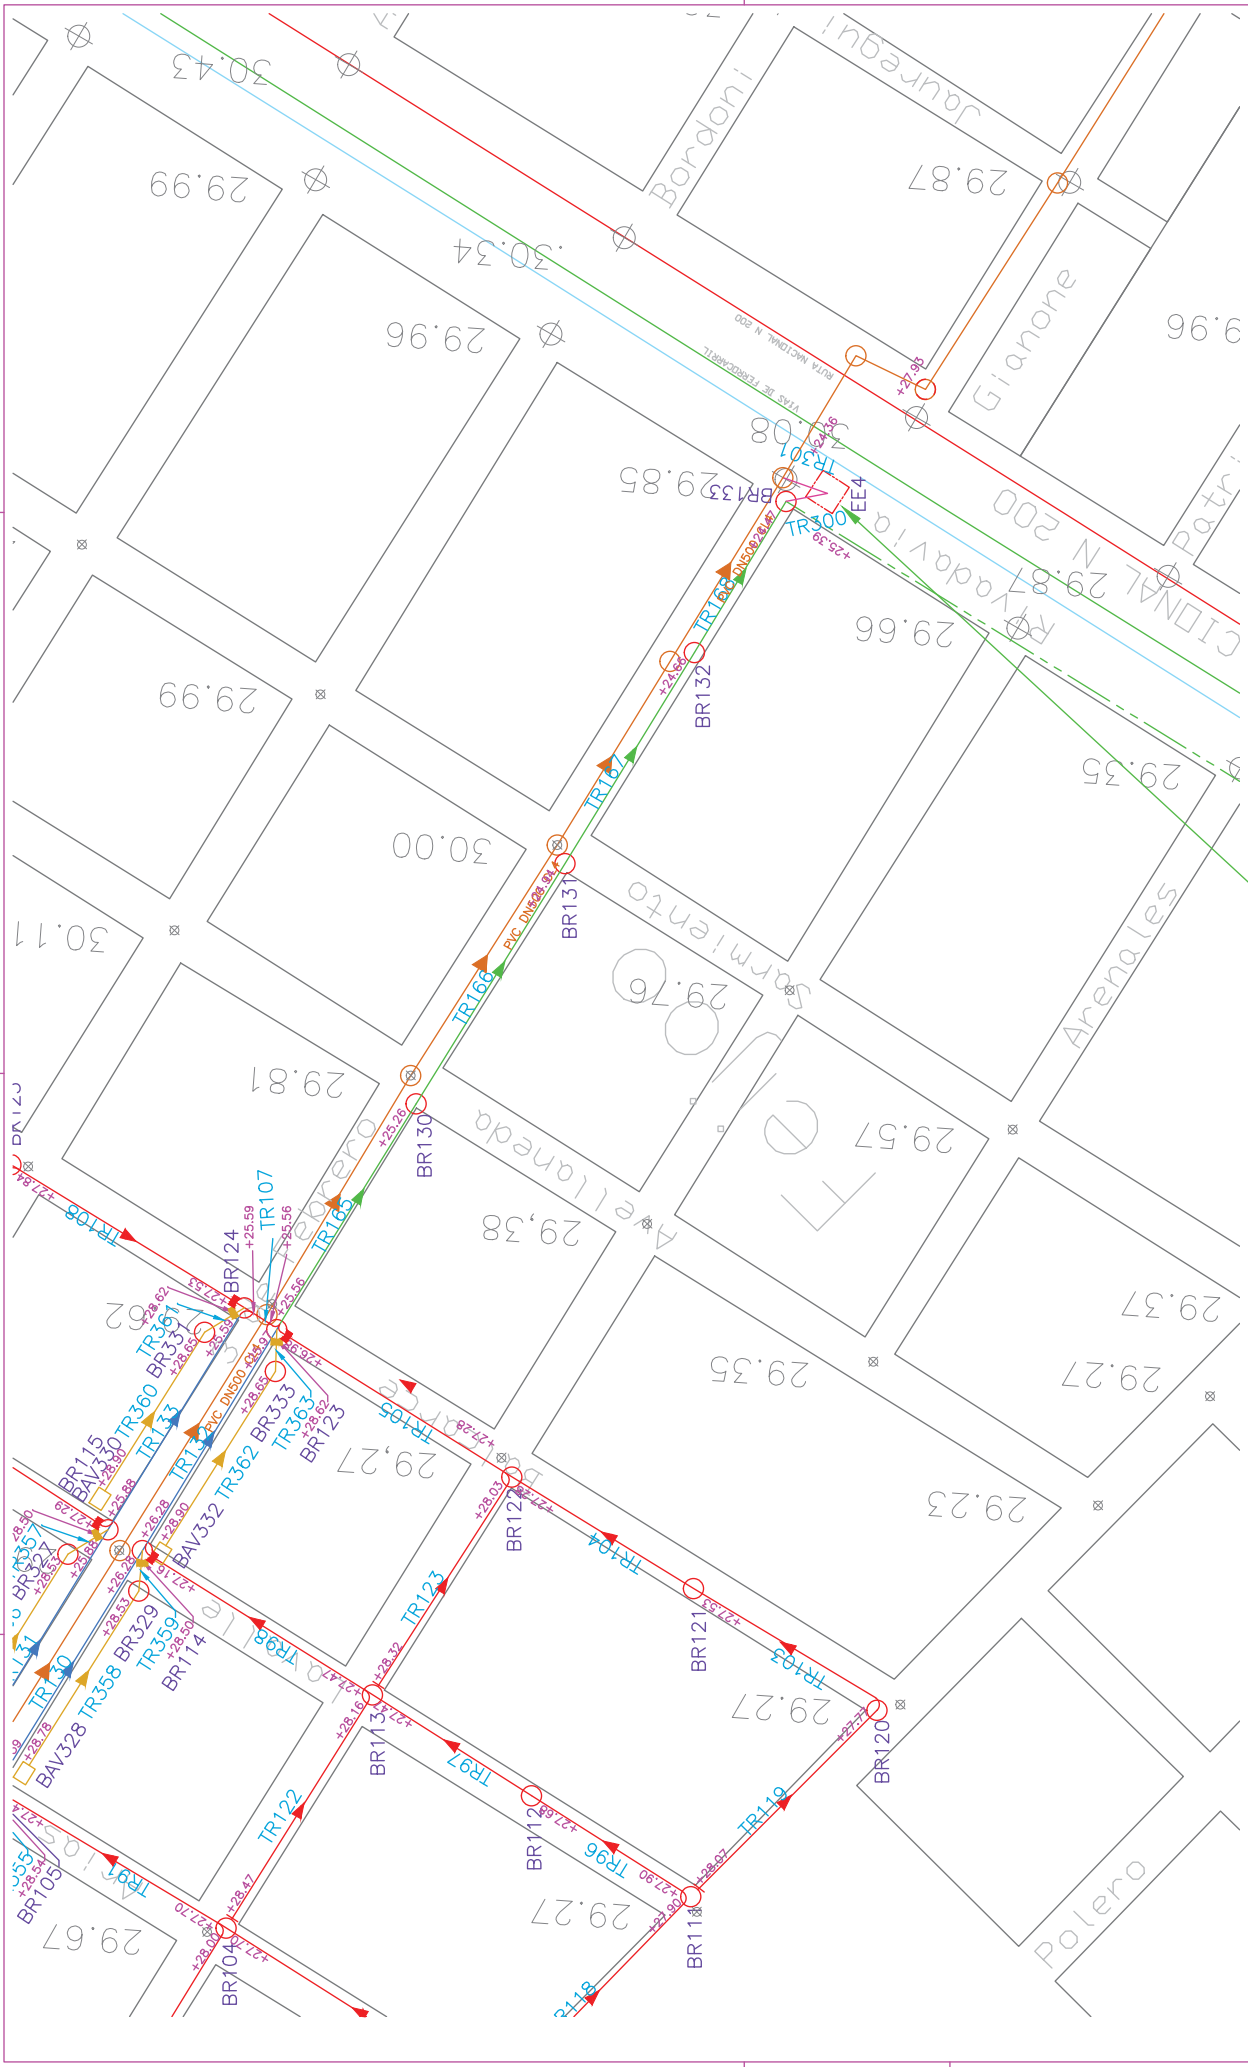

EXTENSION DE LA RED CLOACAL - LOS CARDALES

REFERENCIAS

PVC CL 4 - DN 160

PVC CL 4 - DN 160

PVC CL 4 - DN 160

PVC CL 6 - DN 200

PVC CL 6 - DN 250

RED EXISTENTE

49.22

INCL. DE TERRENO

49.22

INCL. INTRADOS DE CÁMERA

BROCA DE REGISTRO

DISPOSITIVO DE CAIDA

ESTACIÓN ELEVADORA

PLANO Nº

06

INTENDENTE RICARDO CURUCHET

MUNICIPIO DE MARCOS PAZ

SECRETARÍA DE SERVICIOS PÚBLICOS, INFRAESTRUCTURA Y OBRAS - DIRECCIÓN DE OBRAS

Obra : RED CLOACAL BARRIO SAN EDUARDO

DETALLE: RED CLOACAL - PARTE 4

Ubicación: MARCOS PAZ


Ubicación: MARCOS PAZ

RV/Nº 00

S/ESC

FEB 2022

CAÑERÍA DE POLICLORURO DE VINILO

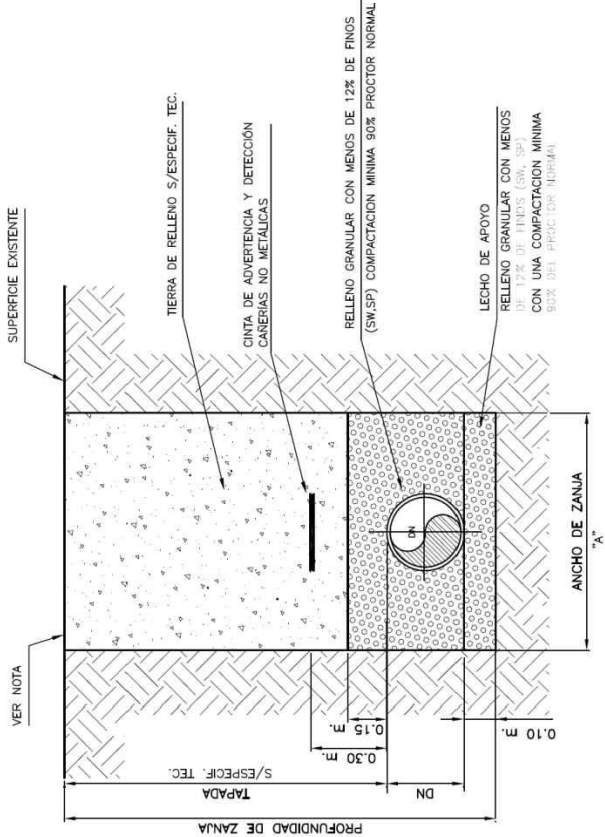

ANCHO DE ZANJA

DN	A
mm	mm
110	400
160	500
200	500
315	700
355	700
400	800

Nota:

- 1- La superficie deberá ser reconstruida de acuerdo a las especificaciones técnicas.
- 2- La distancia "A" corresponde a la distancia mínima libre entre las paredes de la zanja, a la altura del intrados de la cañería. De ser necesario entibamiento, se efectuará el sobreancho correspondiente.
- 3- La sección de la zanja a proyectar en cada caso se determinará considerando las condiciones reales del suelo y el tipo de cañería a instalar.
- 4- Colocar geotextil en presencia de napa.



MUNICIPIO DE MARCOS PAZ

INTENDENTE RICARDO CURUCHET

SECRETARÍA DE SERVICIOS PÚBLICOS, INFRAESTRUCTURA Y OBRAS - DIRECCIÓN DE OBRAS

Obra : RED CLOACAL BARRIO SAN EDUARDO

DETALLE: TAPADA DE CAÑERÍA

Ubicación: MARCOS PAZ

PLANO N°


07

RV/n° 00


S/ESC

FEB 2022


VISTA EXTERIOR

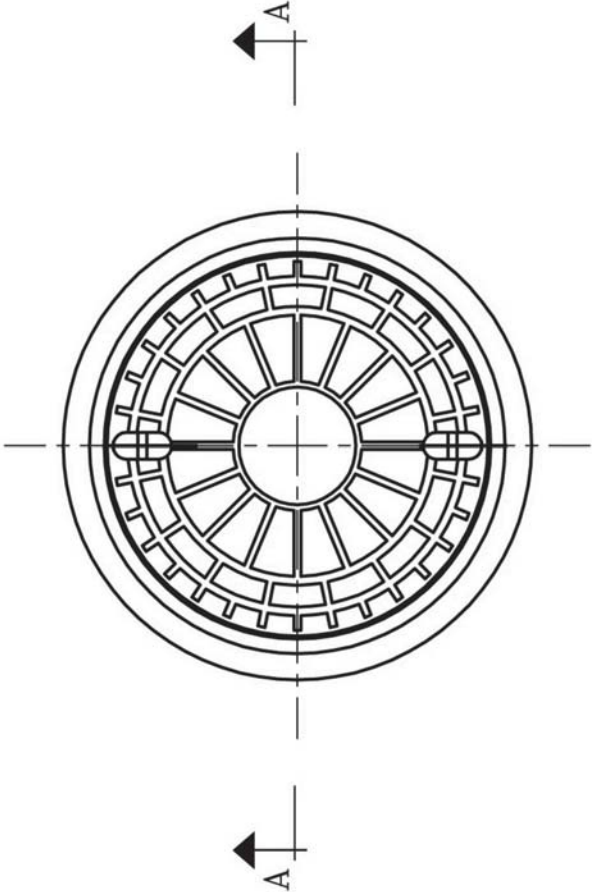

VISTA INTERIOR

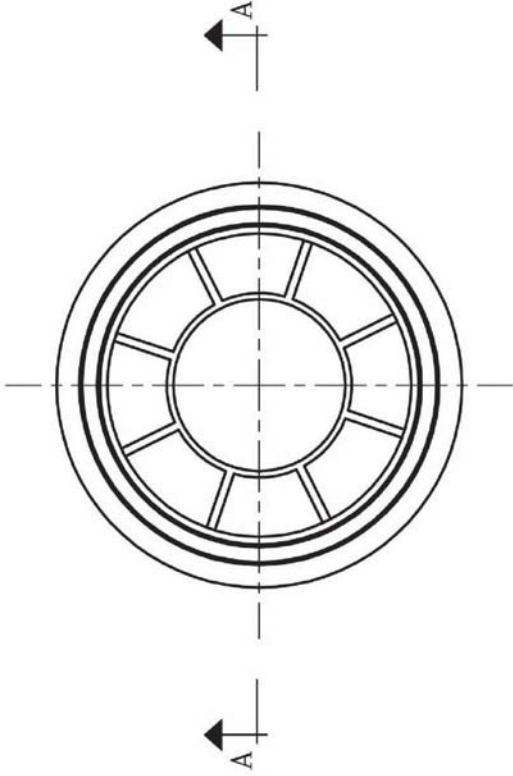

CORTE A-A

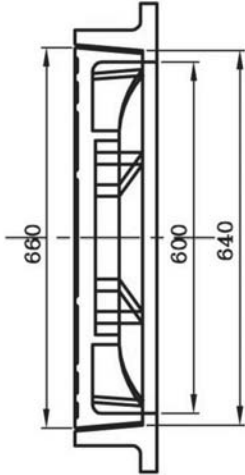

NOTAS:

- El material del marco y la tapa será fundición dúctil.
- Deberá resistir una carga de ensayo de 400 KN según norma EN 124.




MUNICIPIO DE MARCOS PAZ SECRETARÍA DE SERVICIOS PÚBLICOS, INFRAESTRUCTURA Y OBRAS - DIRECCIÓN DE OBRAS	INTENDENTE RICARDO CURUCHET	PLANO N°
	Obra : RED CLOACAL BARRIO SAN EDUARDO	09
	DETALLE: TAPA BOCA DE REGISTRO	RV/n° 00
Ubicación: MARCOS PAZ		S/ESC
		FEB 2022


TIPO - II

PARA PROFUNDIDADES HASTA 2.50 m


EN CALZADA
CORTE POR A-A

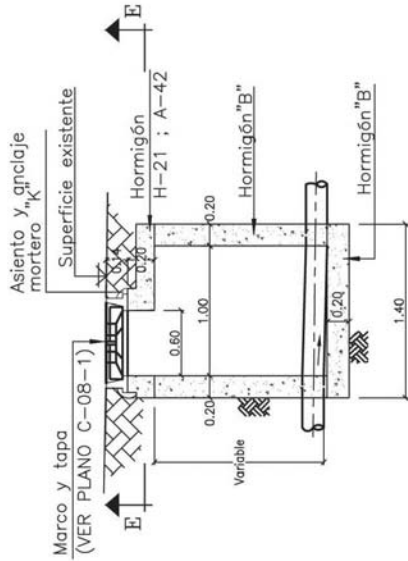


EN VEREDA
CORTE POR C-C

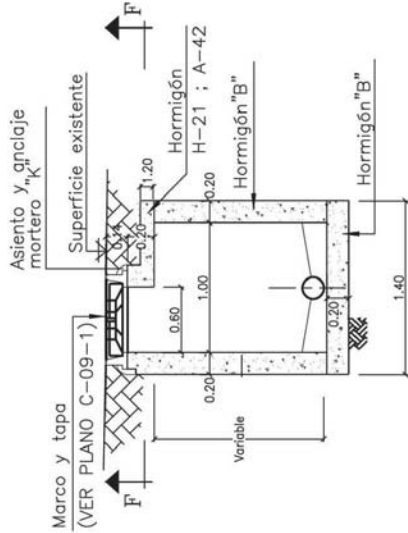


DETALLE POR A-A

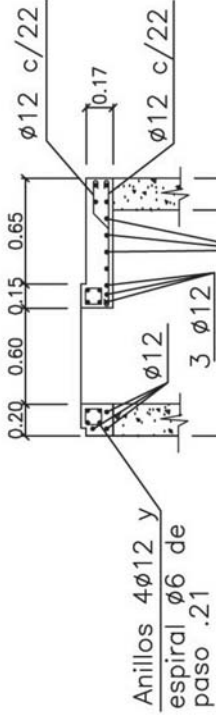


DETALLE POR B-B

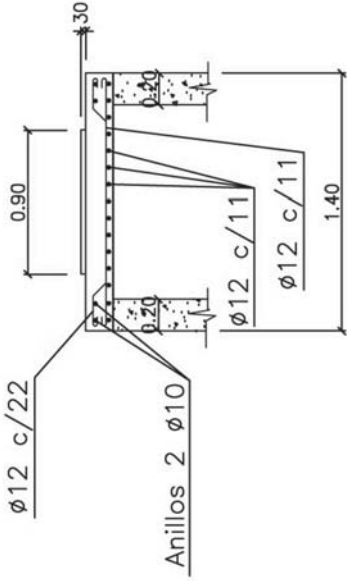


DETALLE POR C-C

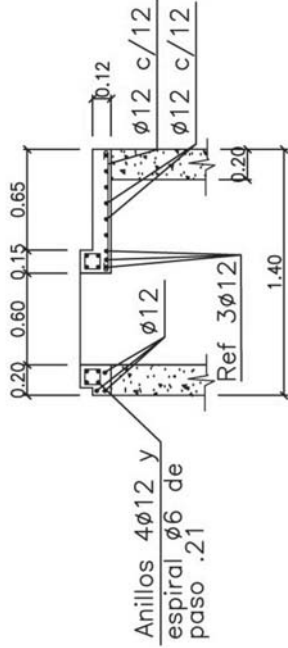

PLANTA POR E-E

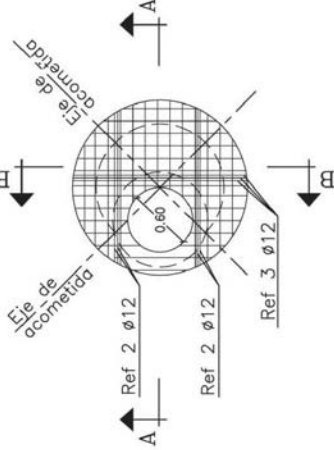


PLANTA POR F-F

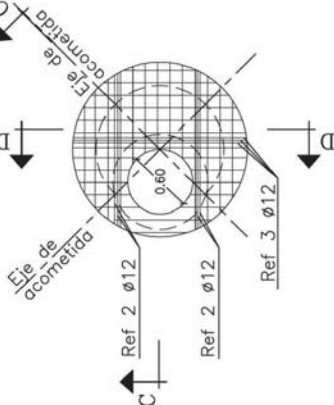

DETALLE POR A-A

DETALLE POR D-D

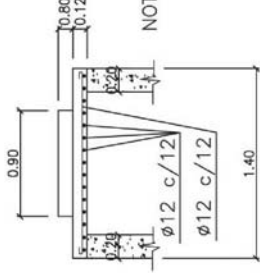

NOTAS:
- Ver especificaciones para los requerimientos especiales.



MUNICIPIO DE MARCOS PAZ

INTENDENTE RICARDO GURUCHET

SECRETARÍA DE SERVICIOS PÚBLICOS, INFRAESTRUCTURA Y OBRAS - DIRECCIÓN DE OBRAS

Obra : RED CLOACAL BARRIO SAN EDUARDO

DETALLE: BOCA DE REGISTRO

Ubicación: MARCOS PAZ


PLANO Nº

10

RV/17 00

S/ESC


FEB 2022

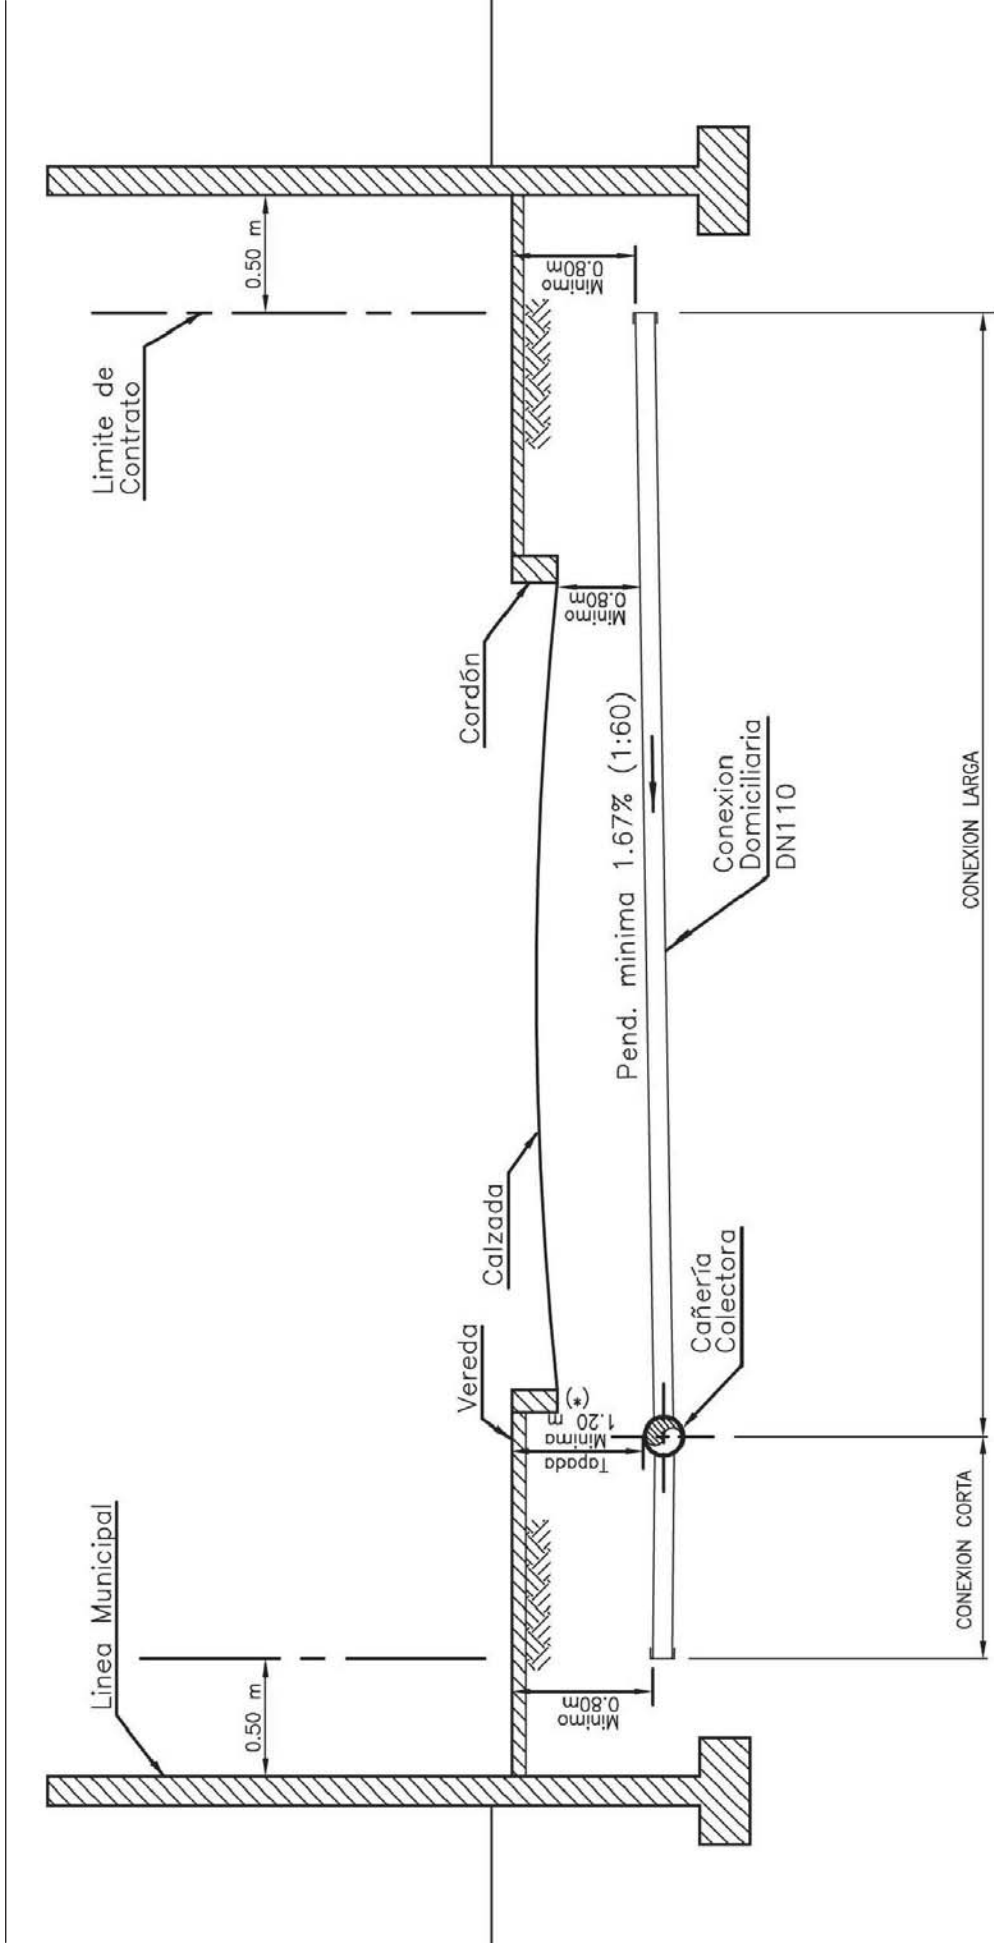

(*) TAPADA = 0.80 CUANDO NO EXISTE CONEXION LARGA

	MUNICIPIO DE MARCOS PAZ	INTENDENTE RICARDO CURUCHET	PLANO N°
			11
	SECRETARÍA DE SERVICIOS PÚBLICOS, INFRAESTRUCTURA Y OBRAS - DIRECCIÓN DE OBRAS		RV.n° 00
	Obra : RED CLOACAL BARRIO SAN EDUARDO DETALLE: CONEXIONES CORTAS Y LARGAS		SVSC
			FEB 2022
Ubicación: MARCOS PAZ			

CONEXIONES DOMICILIARIAS DE CLOACAS
TAPADA COLECTORA MENOR A 2.50m

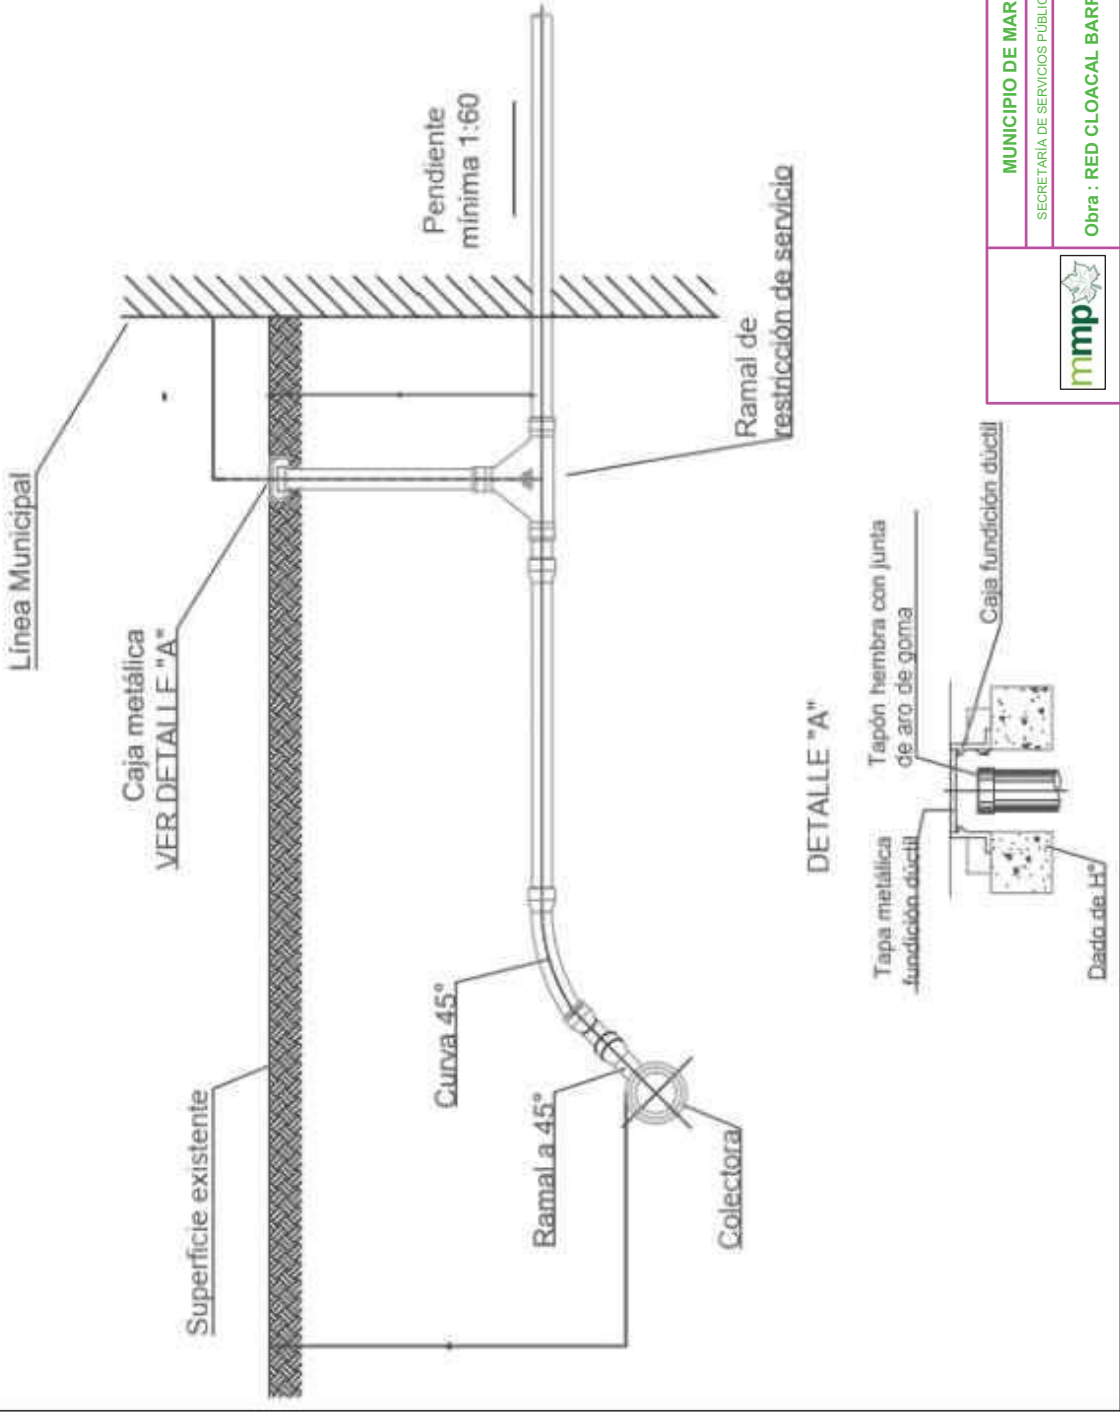


	MUNICIPIO DE MARCOS PAZ	INTENDENTE RICARDO CURUCHET		PLANO N°
		SECRETARÍA DE SERVICIOS PÚBLICOS, INFRAESTRUCTURA Y OBRAS - DIRECCIÓN DE OBRAS		12
	Obra : RED CLOACAL BARRIO SAN EDUARDO			RV.n° 00
	DETALLE: CONEXIO DOMICILIARIA			S/ESC
	Ubicación: MARCOS PAZ			FEB 2022



2

DETALLE EXCAVACIÓN

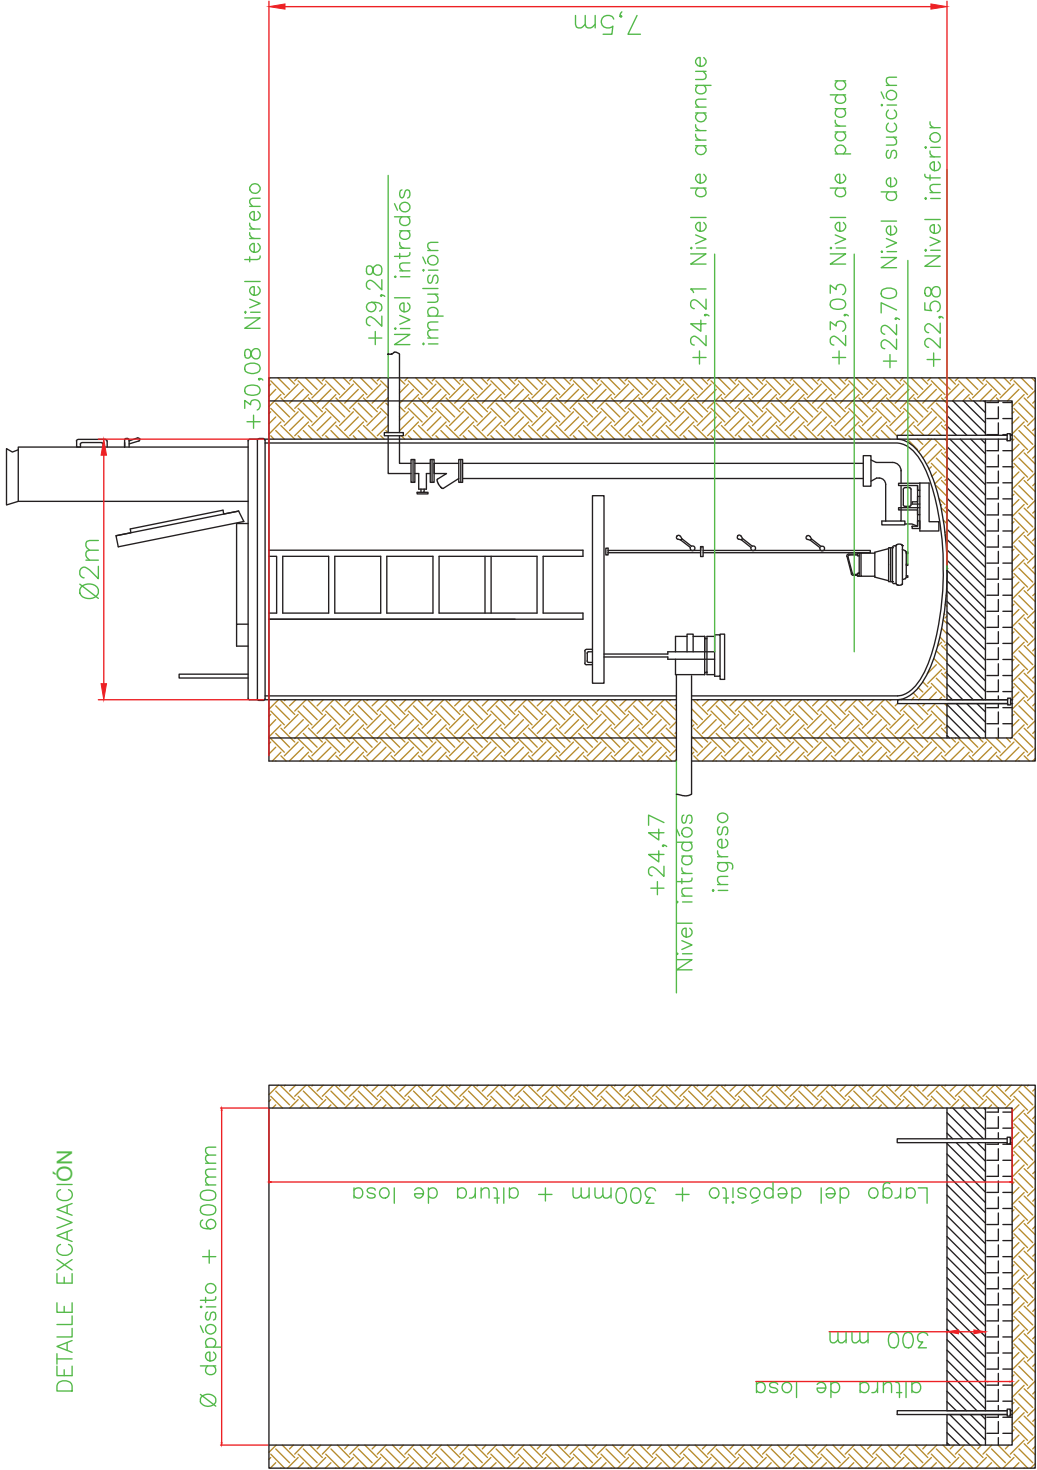

MUNICIPIO DE MARCOS PAZ		INTENDENTE RICARDO CURUCHET	PLANO N°
SECRETARÍA DE SERVICIOS PÚBLICOS, INFRAESTRUCTURA Y OBRAS - DIRECCIÓN DE OBRAS			13
Obra : RED CLOACAL BARRIO SAN EDUARDO			
DETALLE: ESTACIÓN ELEVADORA			
Ubicación: MARCOS PAZ			
		RV/n° 00	
		S/ESC	
			FEB 2022



PLAN Nº 02		INTENDENTE RICARDO CURUCHET	
SECRETARÍA DE SERVICIOS PÚBLICOS, INFRAESTRUCTURA Y OBRAS - DIRECCIÓN DE OBRAS		MUNICIPIO DE MARCOS PAZ	
Obra : RED CLOACAL BARRIO SAN EDUARDO		Ubicación: MARCOS PAZ	
DETALLE: FOTO AÉREA DEL SECTOR		Ubicación: MARCOS PAZ	
RV/Nº 00		FEB 2022	
S/ESC			



BARRIO SAN EDUARDO

NOTAS:
COORDENADAS 34°47'33,34"S, 58°51'5,40"O

La reproducción de este documento, así como su utilización y la comunicación de su contenido, son ilícitas, salvo consentimiento expreso. Los actos contrarios, son posibles de pena y obligan al resarcimiento de daños y perjuicios. Se reservan todos los derechos para el caso de la concesión de patente de invención o el registro de Modelo Industrial.